


wohnfläche

bad	7,67 m ²
flur	9,58 m ²
hwr	6,89 m ²
schlafen	17,88 m ²
windfang	3,99 m ²
wohnen	28,02 m ²
terrasse	4,38 m ²
eg gesamt	78,41 m²

baugbiet
westlich im timp
doppelhaushälfte
eg wohninheit links
rollstuhlgerecht
mit dg-ausbau
-variante für hsnr. 6 u. 10-

bauträger, verkauf
georg janssen .
hermann knoop gbr
ol streek 14
26607 aurich
tel.: 0 49 41 / 99 19 660

maßstab 1:100
planung
architektur +
ingenieur
büro
3ing
freimuth | steinhoff | gmbh

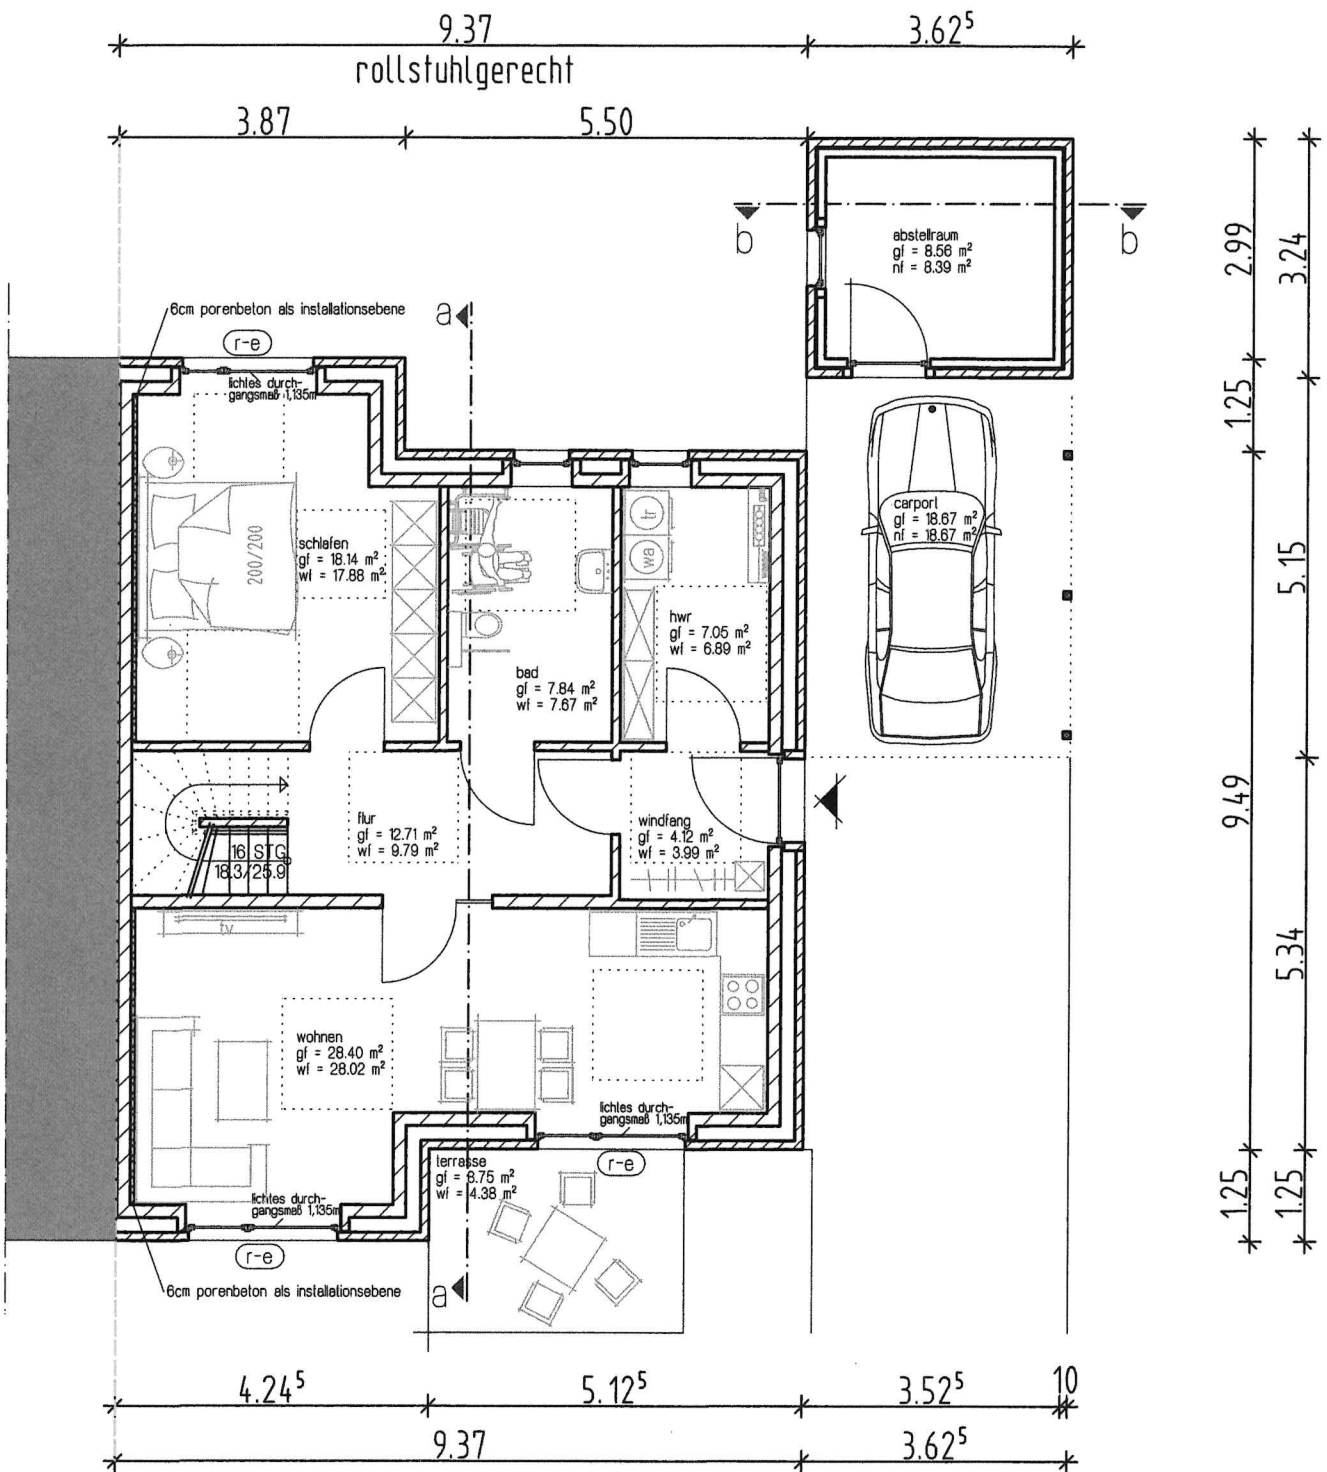


wohnfläche

bad	7,67 m ²
flur	9,58 m ²
hwr	6,89 m ²
schlafen	17,88 m ²
windfang	3,99 m ²
wohnen	28,02 m ²
terrasse	4,38 m ²
eg gesamt	78,41 m²

baugebiet
westlich im timp
doppelhaushälfte
eg wohnen rechts
rollstuhlgerecht
mit dg-ausbau
-variante für hsnr. 4 u. 8-

bauträger, verkauf
georg janssen .
hermann knoop gbr
ol streek 14
26607 aurich
tel.: 0 49 41 / 99 19 660

maßstab 1:100
planung
3ing architektur +
ingenieur
büro
freimuth | steinhoff | gmbh

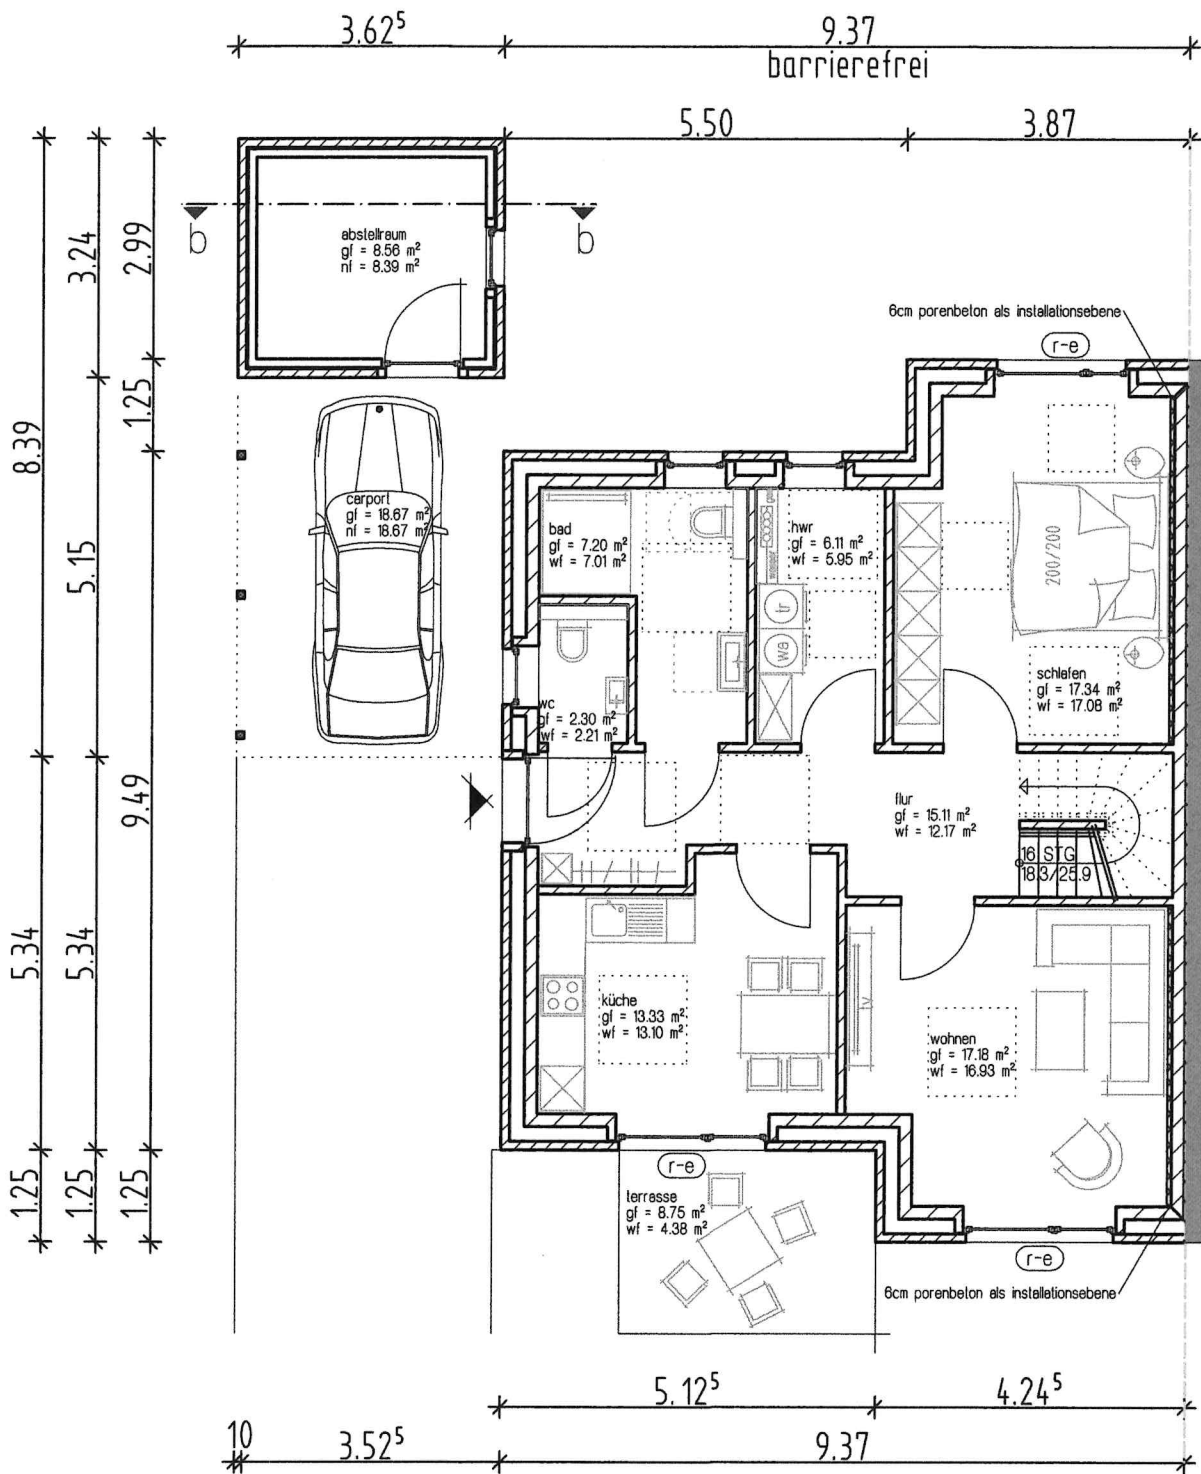

wohnfläche

bad	7,01 m ²
flur	11,89 m ²
hwr	5,95 m ²
küche	13,10 m ²
schlafen	17,08 m ²
wc	2,21 m ²
wohnen	16,93 m ²
terrasse	4,38 m ²
eg gesamt	78,55 m²

bauträger, verkauf
georg janssen .
hermann knoop gbr
ol streek 14
26607 aurich
tel.: 0 49 41 / 99 19 660

baugebiet
westlich im timp
doppelhaushälfte
eg wohninheit links
barrierefrei
mit dg-ausbau
-variante für hsnr. 6 u. 10-


maßstab 1:100

planung

architektur +
ingenieur
büro

3ing

freimuth | steinhoff | gmbh

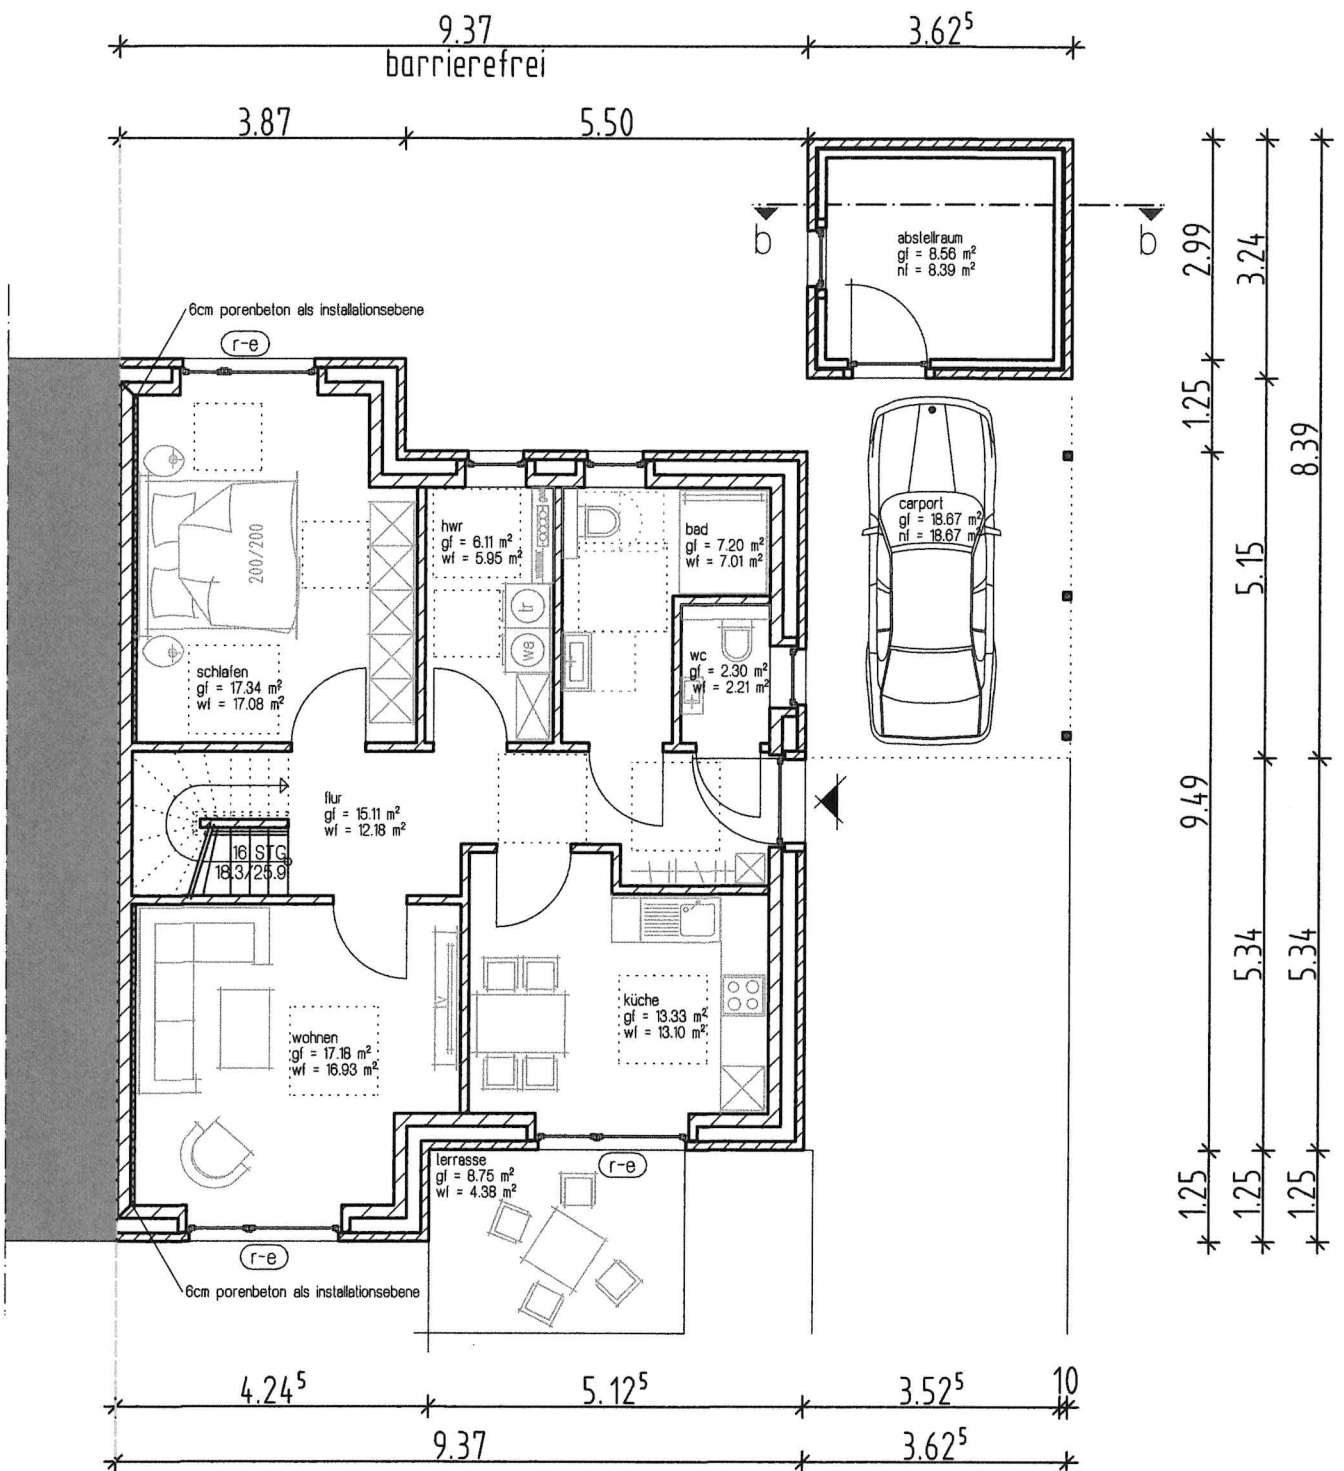

wohnfläche

bad	7,01 m ²
flur	11,89 m ²
hwr	5,95 m ²
küche	13,10 m ²
schlafen	17,08 m ²
wc	2,21 m ²
wohnen	16,93 m ²
terrasse	4,38 m ²
eg gesamt	78,55 m²

bauträger, verkauf
georg janssen .
hermann knoop gbr
ol streek 14
26607 aurich
tel.: 0 49 41 / 99 19 660


baugelbiet
westlich im timp
doppelhaushälfte
eg wohnheit rechts
barrierefrei
mit dg-ausbau
-variante für hsnr. 4 u. 8-

maßstab 1:100

planung

architektur +
ingenieur
büro
3ing

freimuth | steinhoff | gmbh

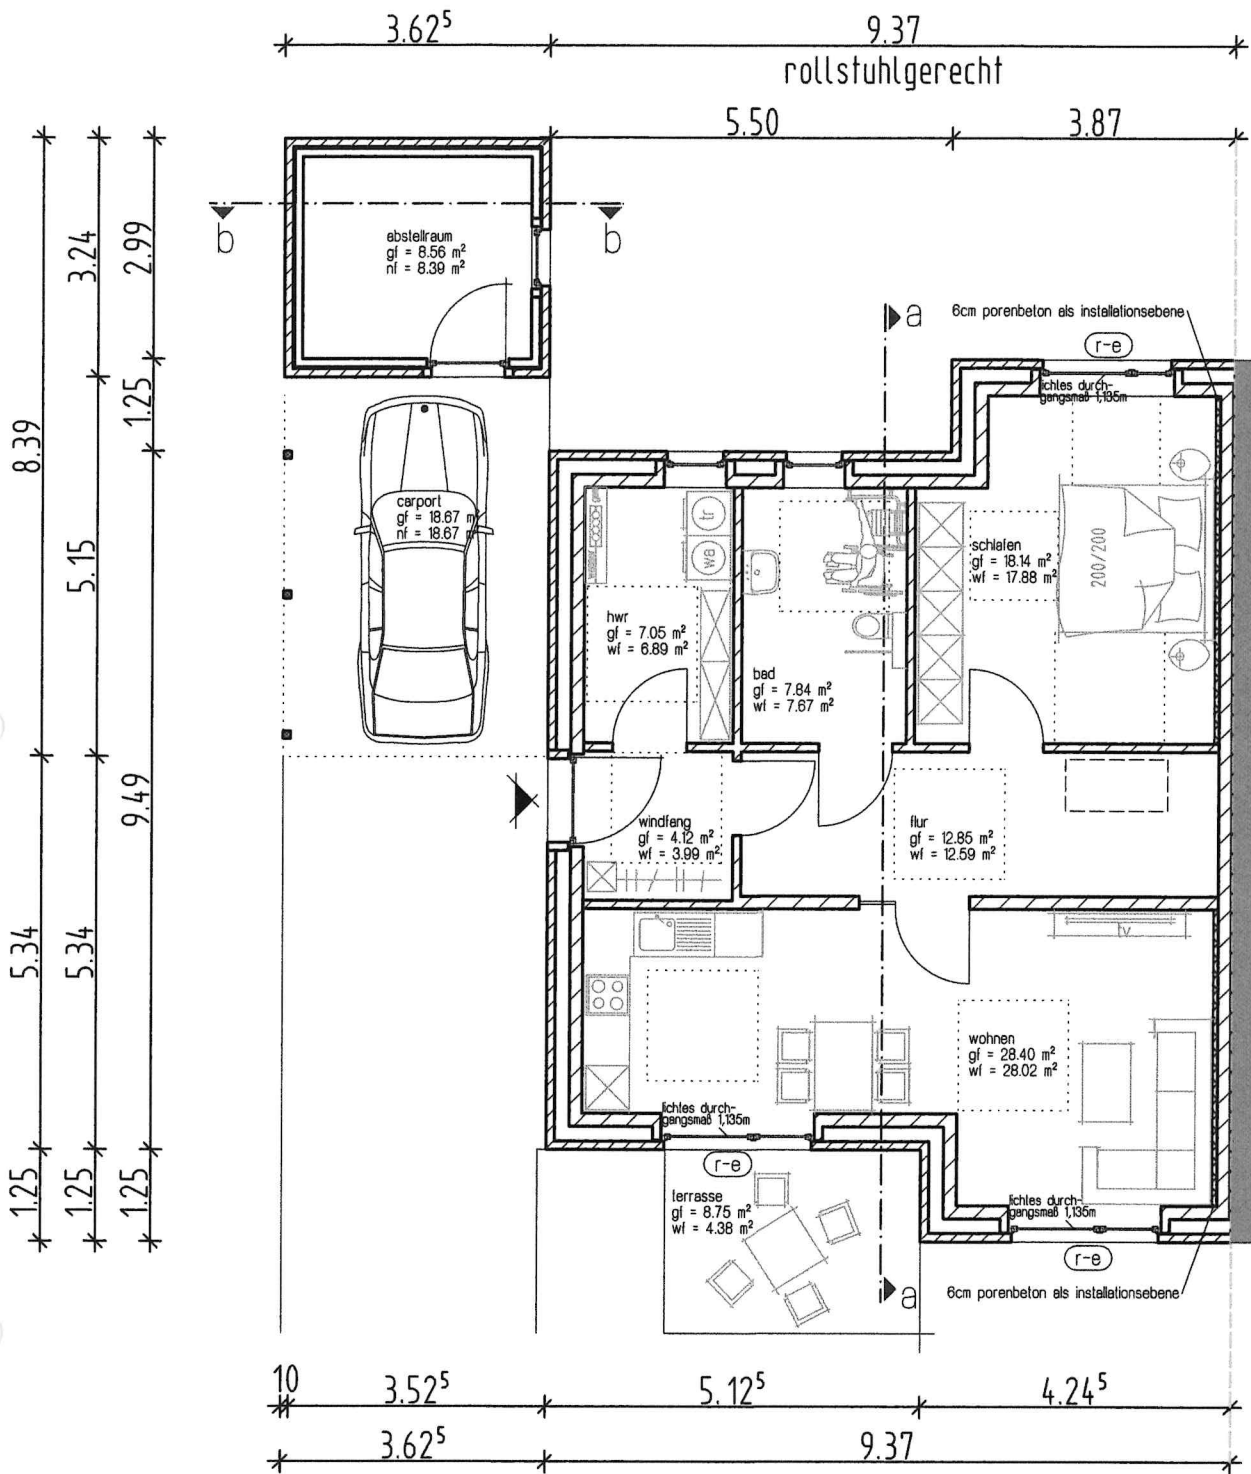

wohnfläche

bad	7,67 m ²
flur	12,59 m ²
hwr	6,89 m ²
schlafen	17,88 m ²
windfang	3,99 m ²
wohnen	28,02 m ²
terrasse	4,83 m ²
eg gesamt	81,87 m²

bauträger, verkauf
georg janssen .
 hermann knoop gbr
 ol streek 14
 26607 aurich
 tel.: 0 49 41 / 99 19 660


baugelbiet
 westlich im timp

doppelhaushälfte
 eg wohnheit links
 rollstuhlgerecht
 ohne dg-ausbau
 -variante für hsnr. 6 u. 10-

maßstab 1:100

planung

architektur +
 ingenieur
 büro
3ing
 freimuth | steinhoff | gmbh

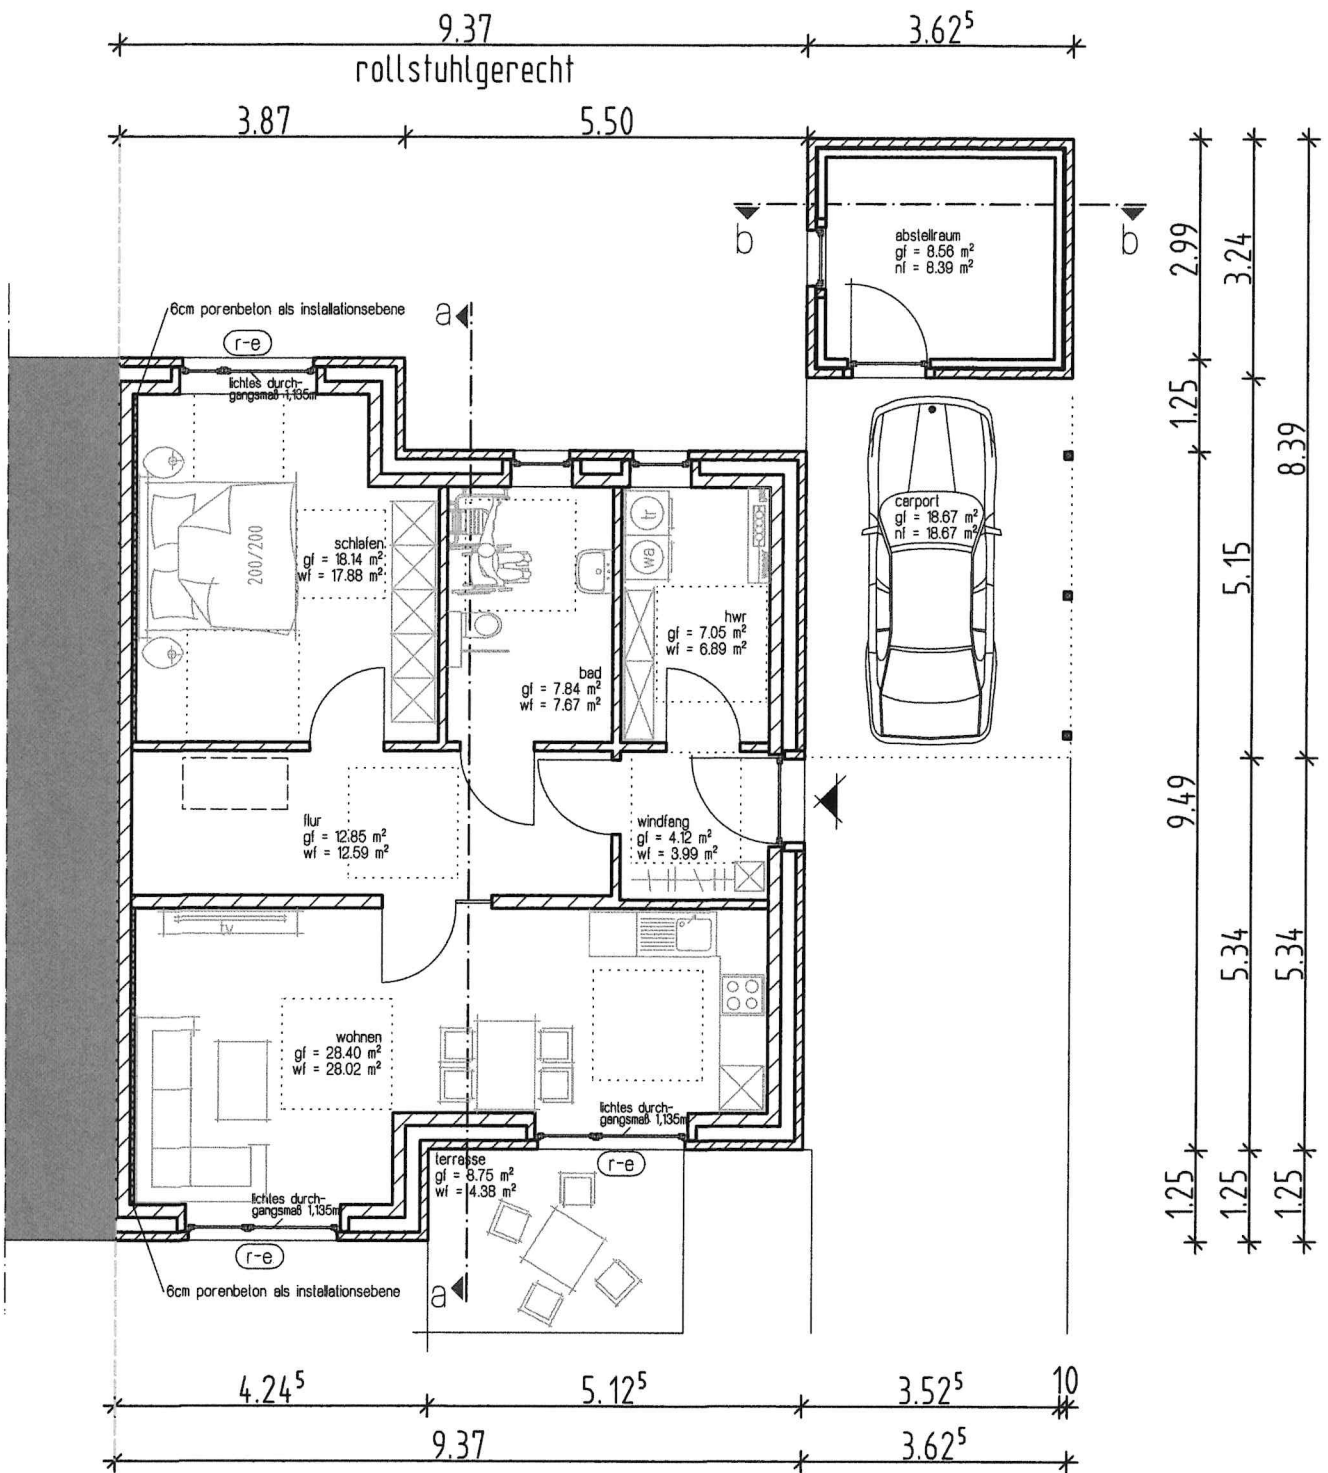

wohnfläche

bad	7,67 m ²
flur	12,59 m ²
hwr	6,89 m ²
schlafen	17,88 m ²
windfang	3,99 m ²
wohnen	28,02 m ²
terrasse	4,38 m ²
eg gesamt	81,87 m²

bauträger, verkauf
georg janssen .
 hermann knoop gbr
 ol streek 14
 26607 aurich
 tel.: 0 49 41 / 99 19 660

baugelbiet
 westlich im timp


doppelhaushälfte
 eg wohnheit rechts
 rollstuhlgerecht
 ohne dg-ausbau
 -variante für hsnr. 4 u. 8-

maßstab 1:100

planung

architektur +
 ingenieur
 büro
3ing

freimuth | steinhoff | gmbh

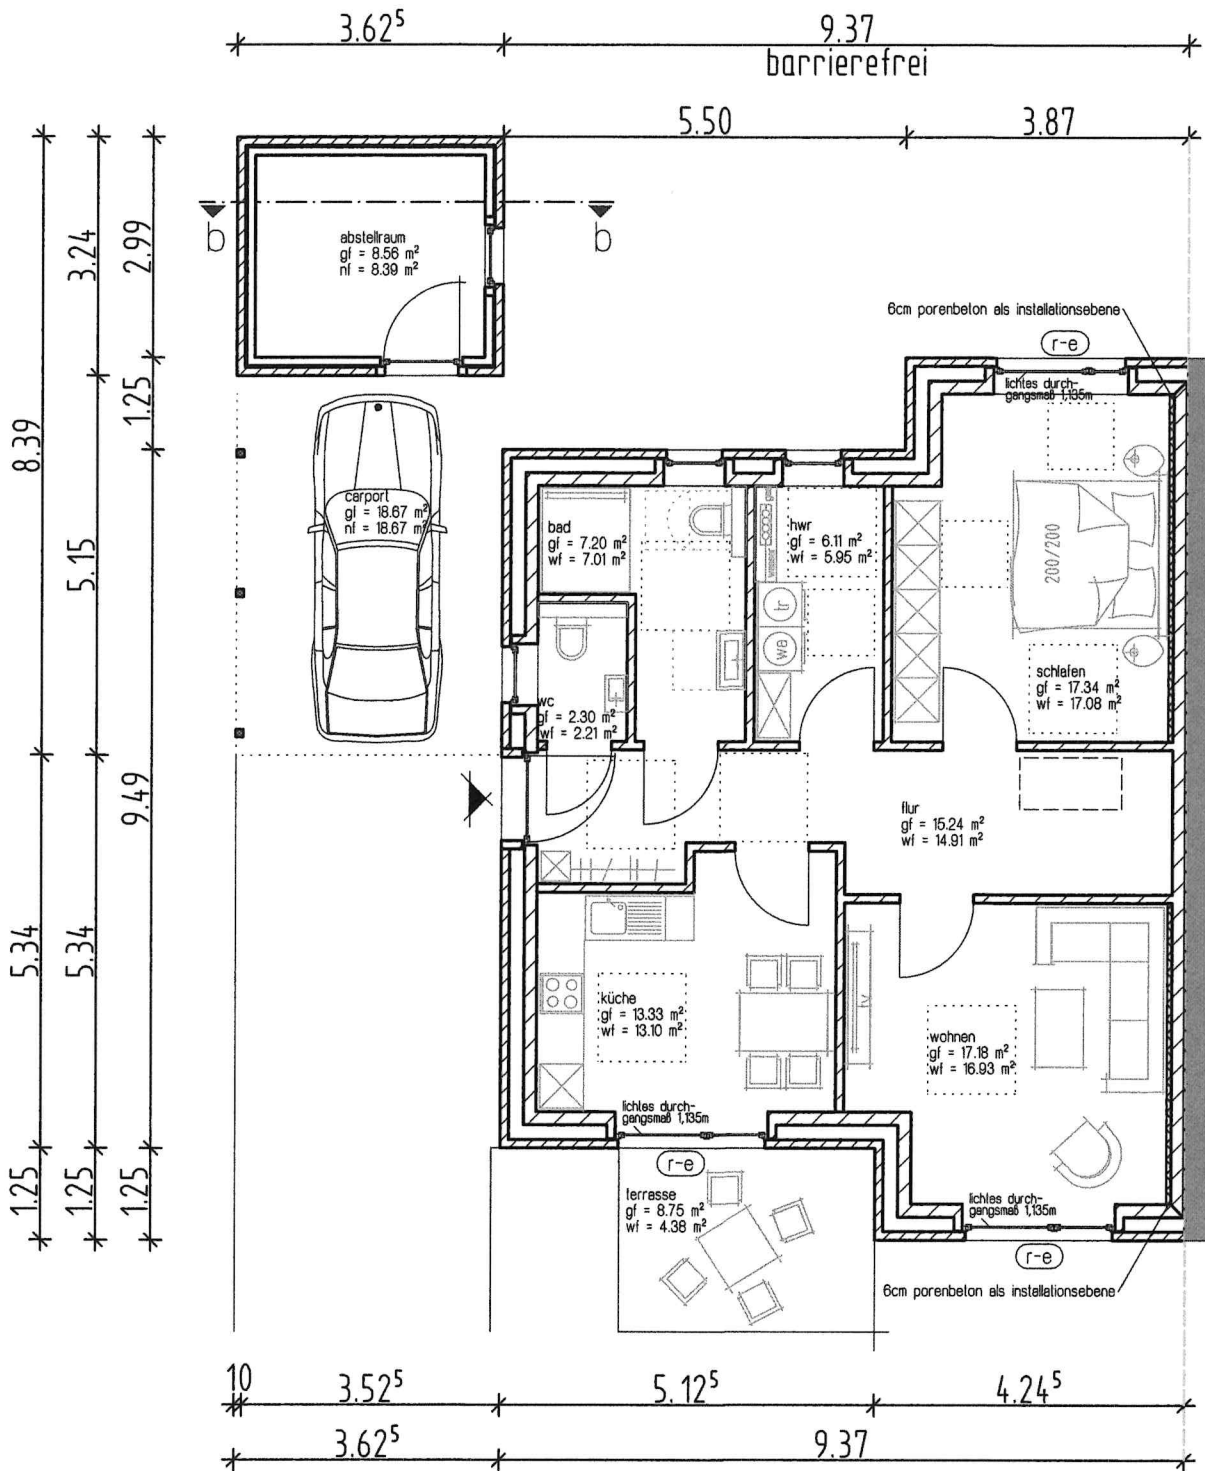

wohnfläche

bad	7,01 m ²
flur	14,90 m ²
hwr	5,95 m ²
küche	13,10 m ²
schlafen	17,08 m ²
wc	2,21 m ²
wohnen	16,93 m ²
terrasse	4,38 m ²
eg gesamt	81,56 m²

bauträger, verkauf
georg janssen .
hermann knoop gbr
 ol streek 14
 26607 aurich
 tel.: 0 49 41 / 99 19 660

baugebiet
 westlich im timp


doppelhaushälfte
 eg wohnheit links
 barrierefrei
 ohne dg-ausbau
 -variante für hsnr. 6 u. 10-

maßstab 1:100

planung

architektur +
 ingenieur
 büro
3ing

freimuth | steinhoff | gmbh

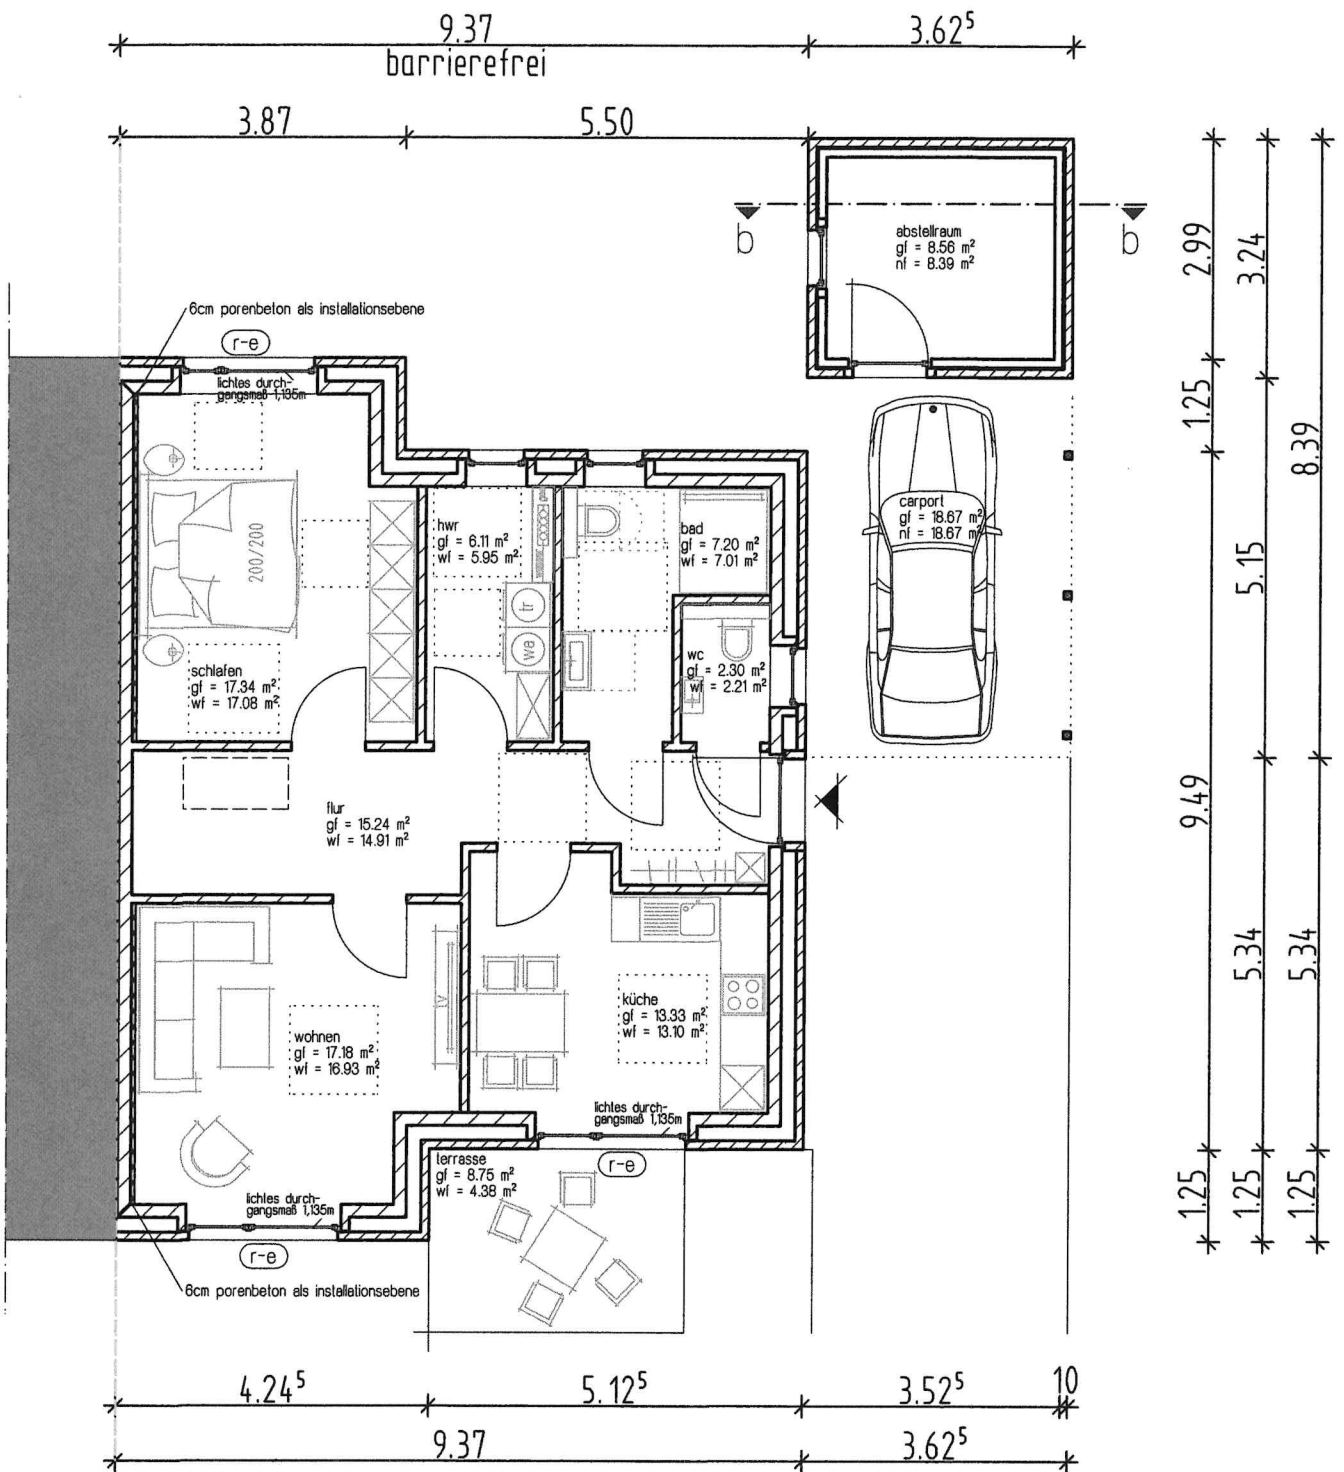

wohnfläche

bad	7,01 m ²
flur	14,90 m ²
hwr	5,95 m ²
küche	13,10 m ²
schlafen	17,08 m ²
wc	2,21 m ²
wohnen	16,93 m ²
terrasse	4,38 m ²
eg gesamt	81,56 m²

bauträger, verkauf
georg janssen .
hermann knoop gbr
ol streek 14
26607 aurich
tel.: 0 49 41 / 99 19 660

baugebiet
westlich im timp


doppelhaushälfte
eg wohnheit rechts
barrierefrei
ohne dg-ausbau
-variante für hsnr. 4 u. 8-

maßstab 1:100

planung

architektur +
ingenieur
büro
3ing

freimuth | steinhoff | gmbh

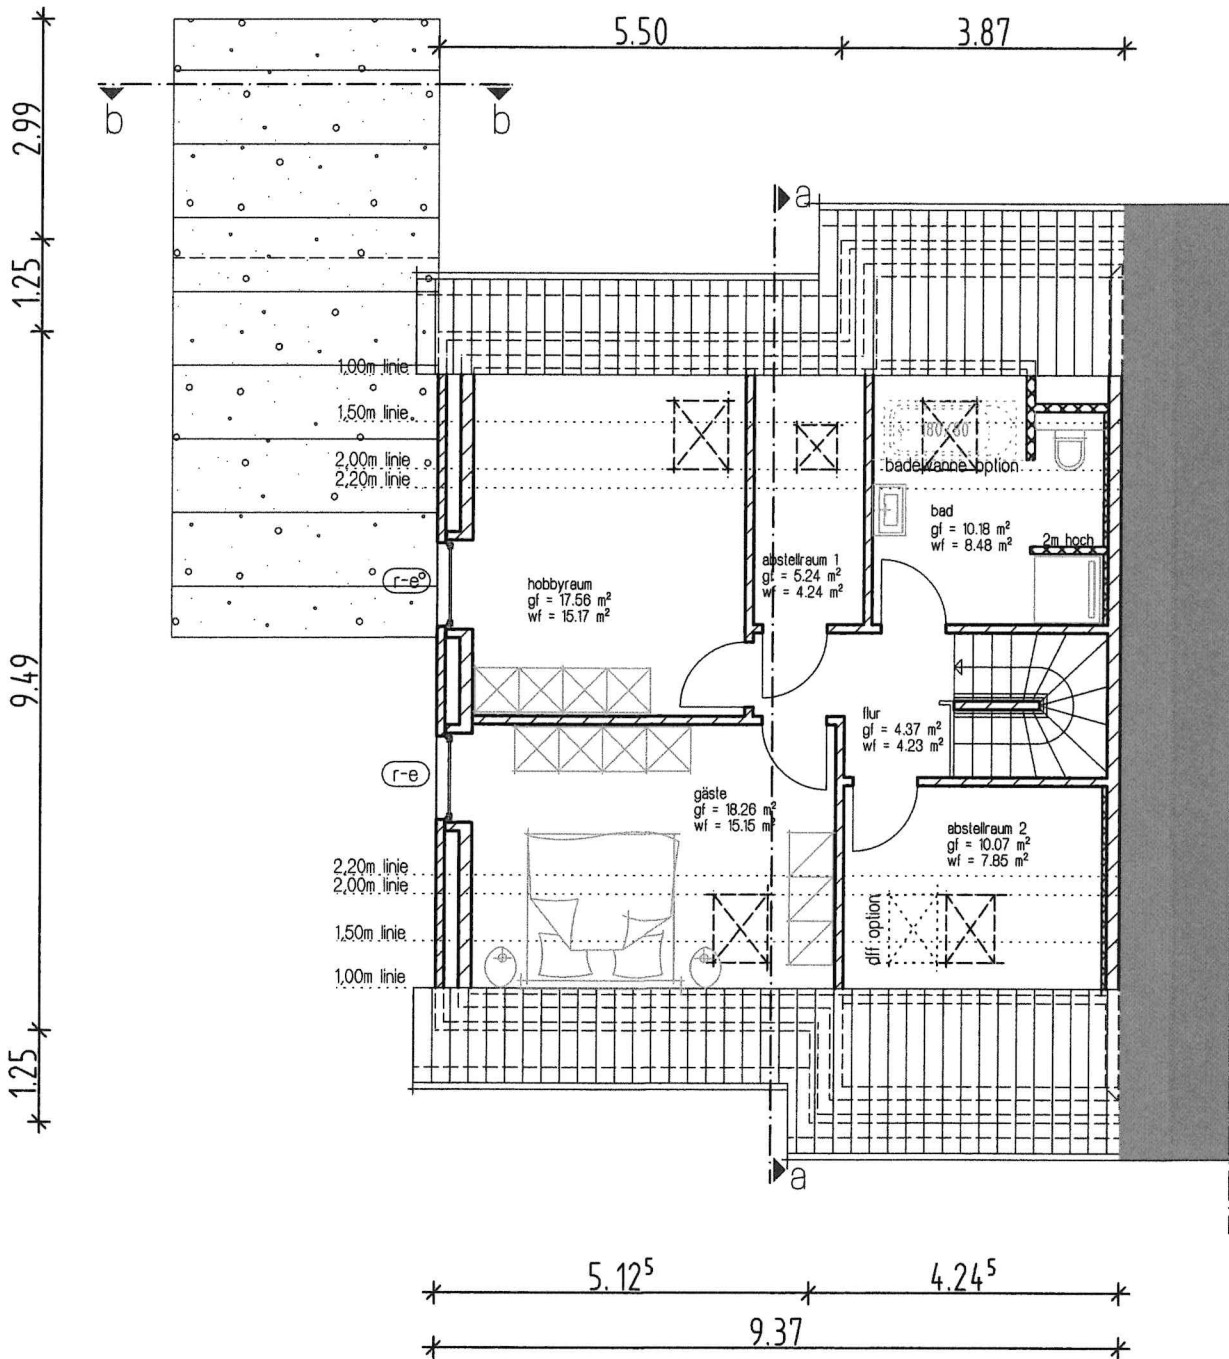

wohnfläche

abstellraum 1	4,24 m ²
abstellraum 2	7,85 m ²
bad	8,48 m ²
flur	4,23 m ²
gäste	15,15 m ²
wc	2,21 m ²
hobbyraum	15,17 m ²
dg gesamt	55,13 m²

bauträger, verkauf
georg janssen .
 hermann knoop gbr
 ol streek 14
 26607 aurich
 tel.: 0 49 41 / 99 19 660

baugebiet
 westlich im timp

doppelhaushälfte
 dg wohnheit links
 mit dg-ausbau


-variante für hsnr. 6 u. 10-

maßstab 1:100

planung

architektur +
 ingenieur
 büro
3ing

freimuth | steinhoff | gmbh

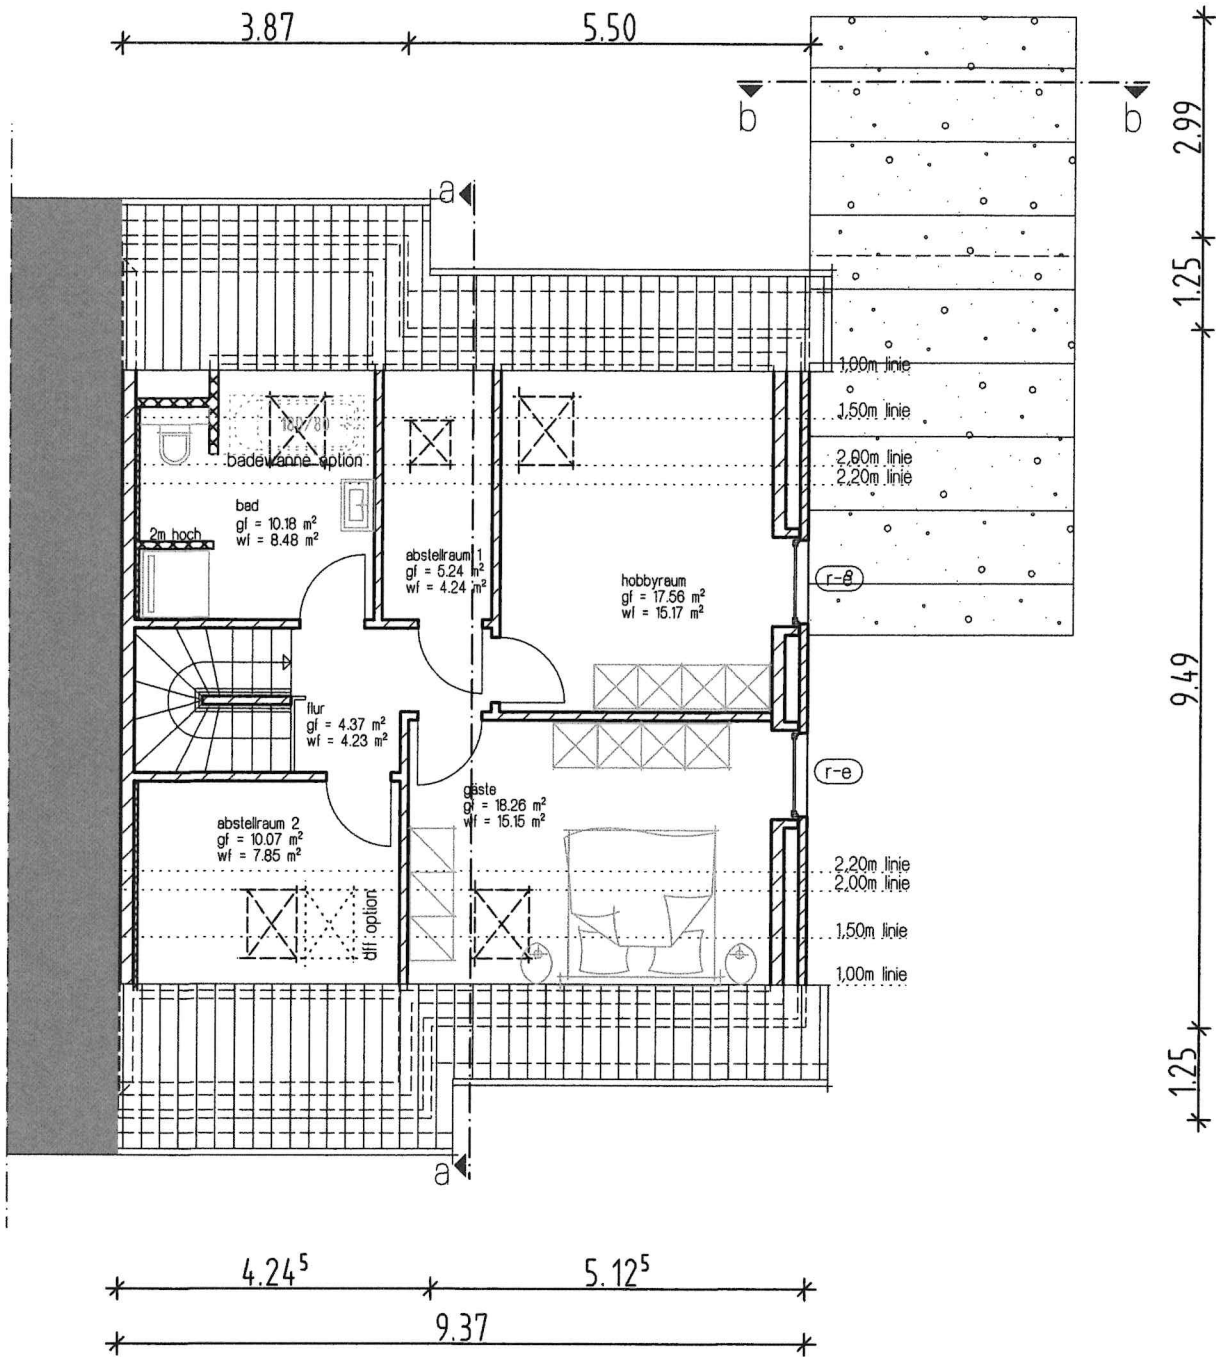

wohnfläche

abstellraum 1	4,24 m ²
abstellraum 2	7,85 m ²
bad	8,48 m ²
flur	4,23 m ²
gäste	15,15 m ²
wc	2,21 m ²
hobbyraum	15,17 m ²
dg gesamt	55,13 m²

bauträger, verkauf
georg janssen .
hermann knoop gbr
 ol streek 14
 26607 aurich
 tel.: 0 49 41 / 99 19 660


baugebiet
 westlich im timp

doppelhaushälfte
 dg wohnheit rechts
 mit dg-ausbau

-variante für hsnr. 4 u. 8-

maßstab 1:100

planung
3ing architektur +
 ingenieur
 büro
 freimuth | steinhoff | gmbh

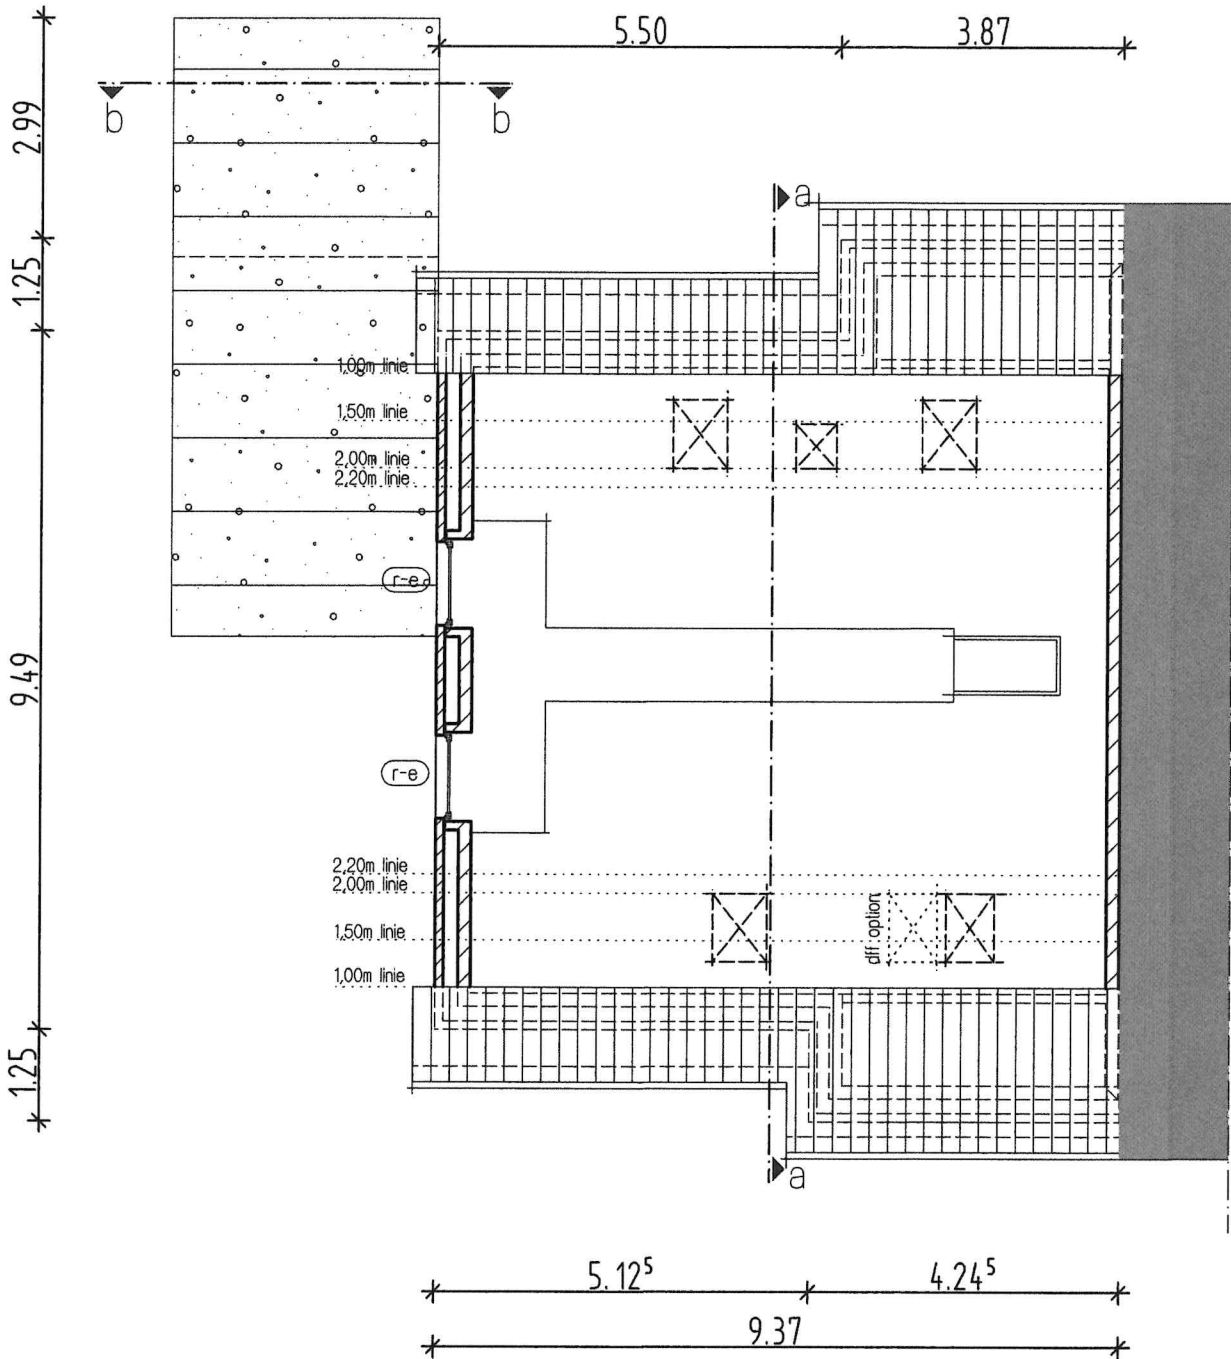

wohnfläche

keine wohnfläche

baugebiet
westlich im timp

doppelhaushälfte
dg wohnheit links
ohne dg-ausbau

-variante für hsnr. 6 u. 10-


maßstab 1:100

planung



freimuth | steinhoff | gmbh

bauträger, verkauf
georg janssen .
hermann knoop gbr
ol streek 14
26607 aurich
tel.: 0 49 41 / 99 19 660

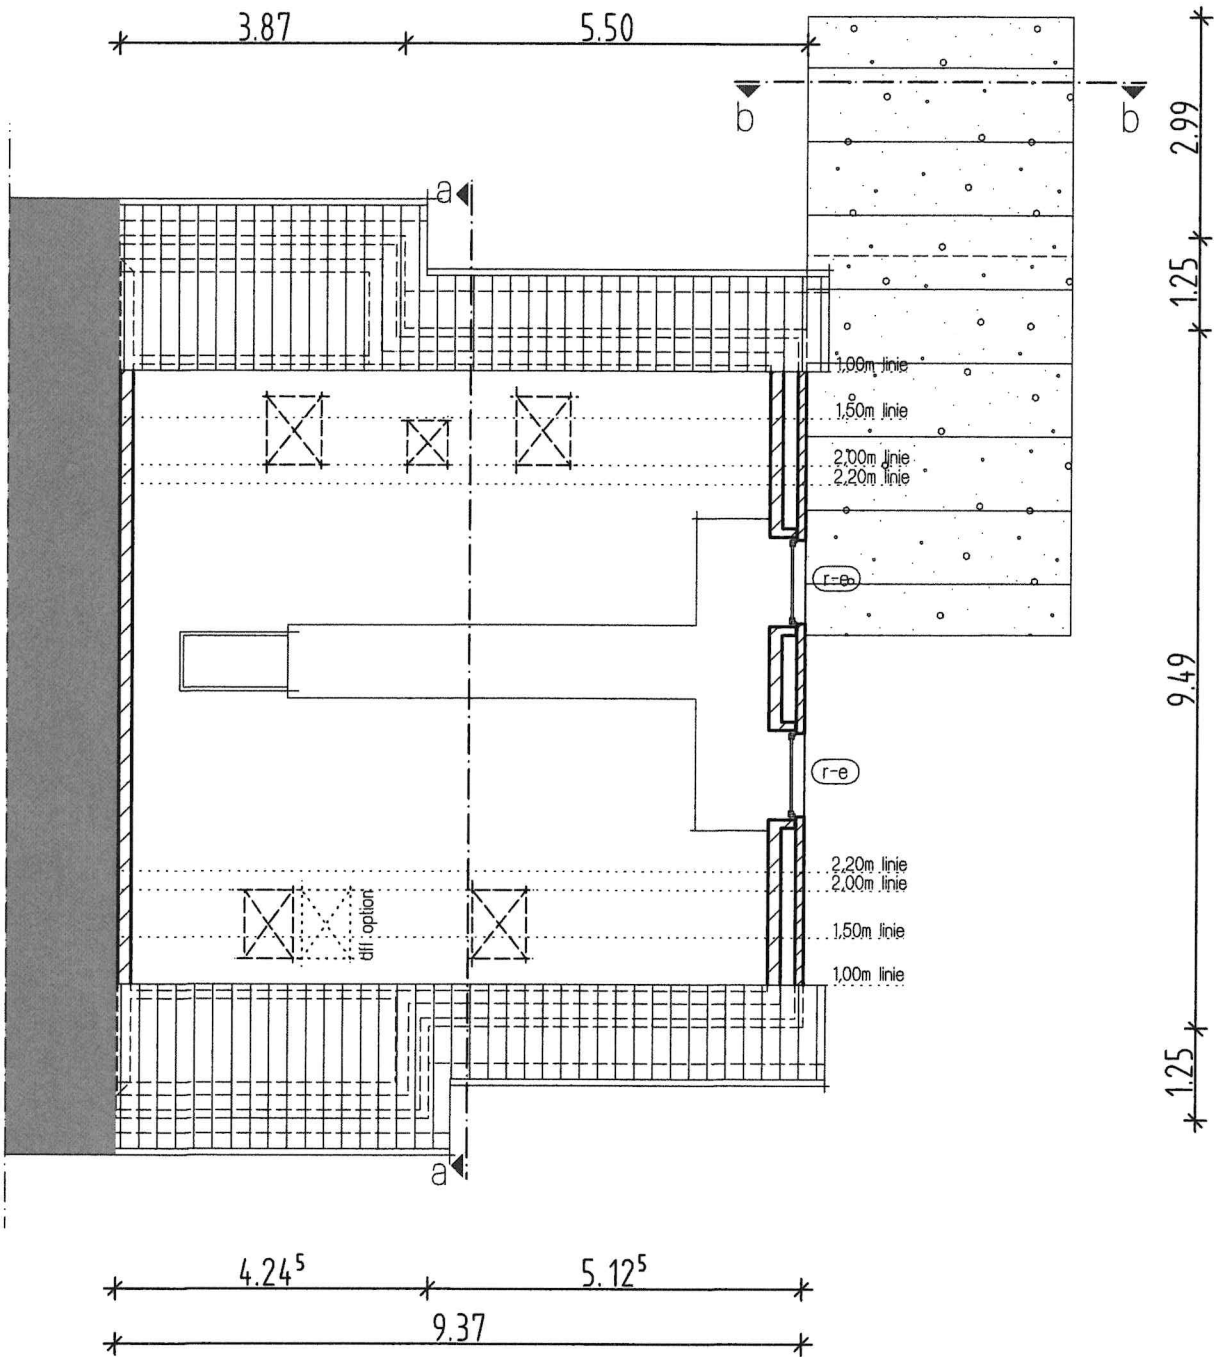

wohnfläche

keine wohnfläche

baugelbiet
westlich im timp
doppelhaushälfte
dg wohnheit rechts
ohne dg-ausbau

-variante für hsnr. 4 u. 8-

maßstab 1:100

planung



freimuth | steinhoff | gmbh

bauträger, verkauf
georg janssen .
hermann knoop gbr
ol streek 14
26607 aurich
tel.: 0 49 41 / 99 19 660